


# ÚZEMNÍ PLÁN Soběšín

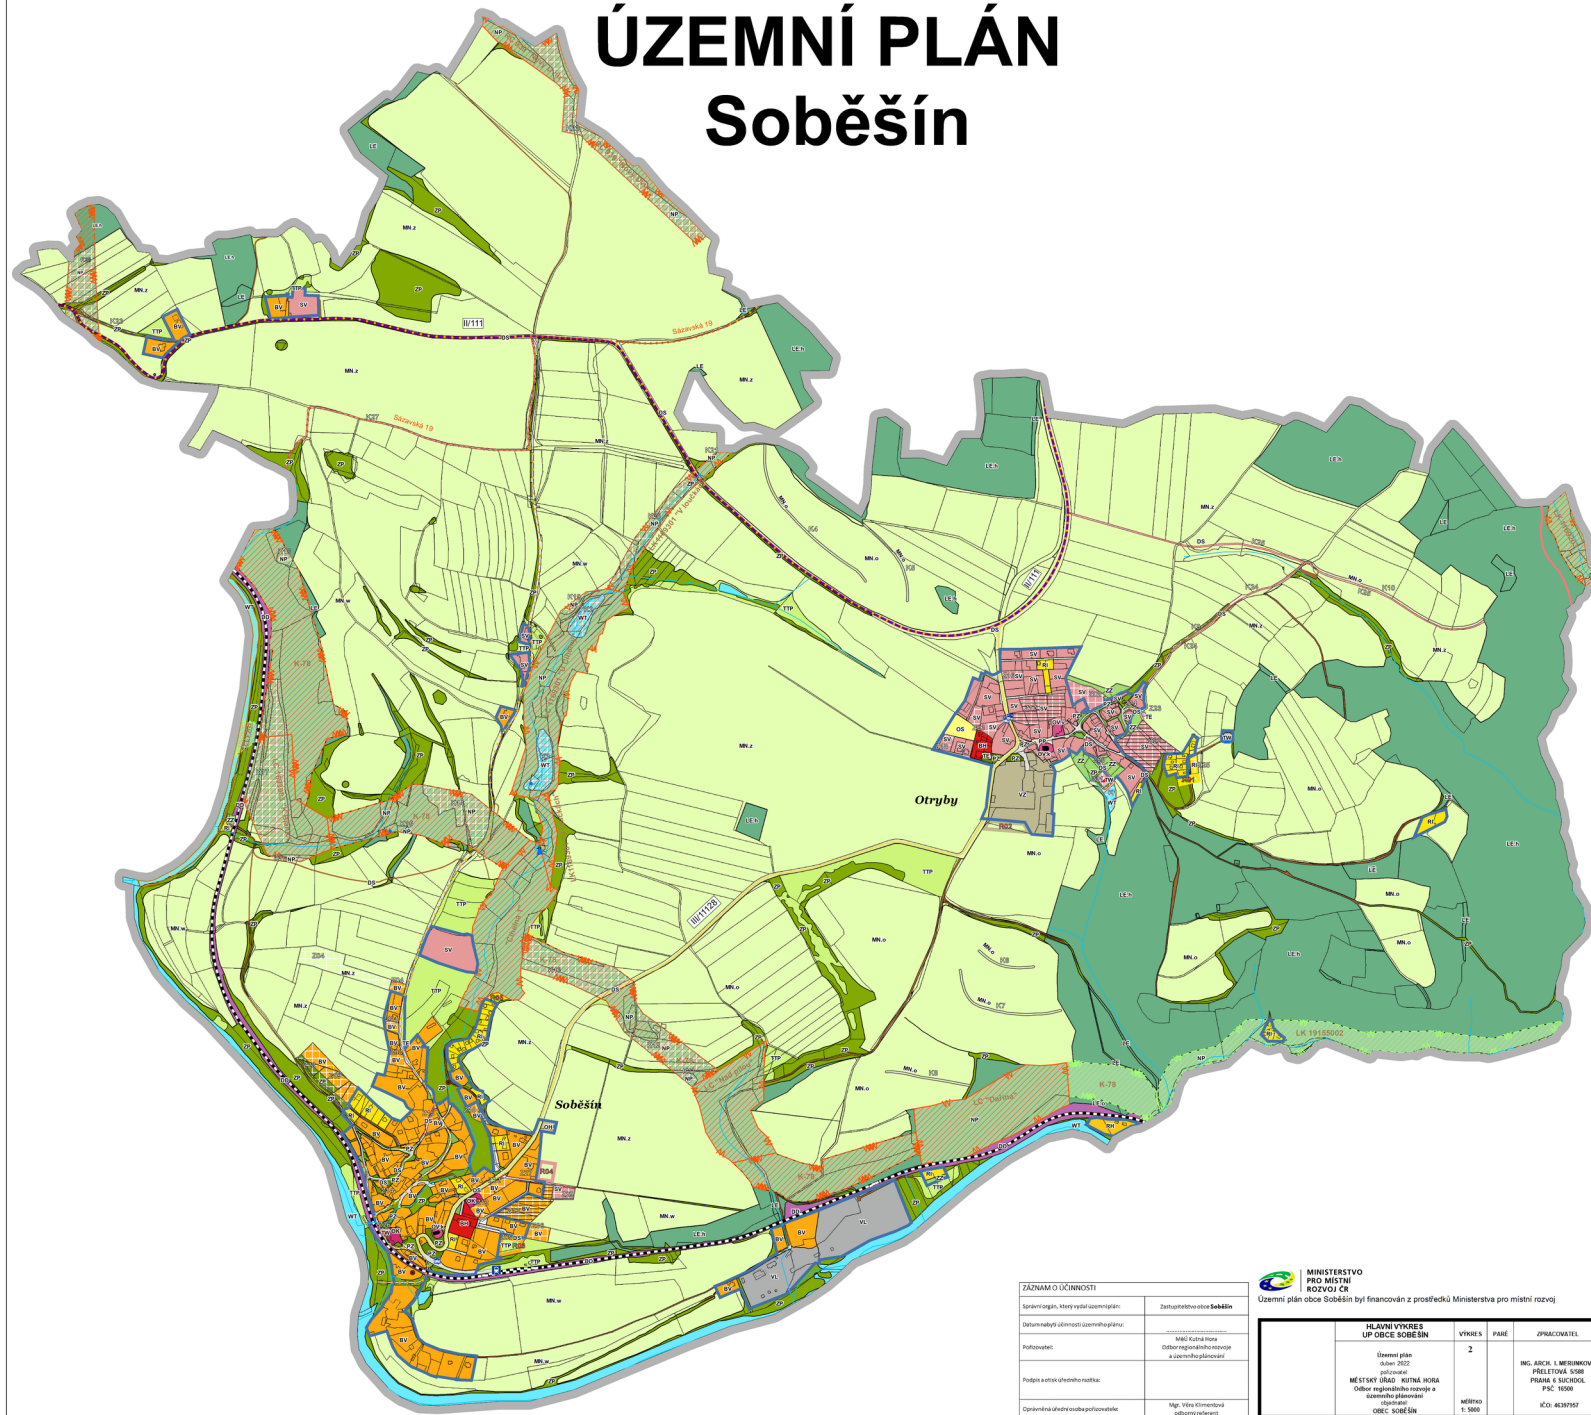

**Legenda:**

**ZÁKLADNÍ INFORMACE**

- Hrnce federálního území
- Hrnce zastavěného území
- Zastavěné plochy
- Plochy, kde změny provedl územní studie
- Plochy změn v krajině
- Územní rezervy

**ÚZEMNÍ SYSTÉM EKOLOGICKÉ STABILITY**

- Evropský významná lokalita
- Nadregionální biokoridor
- Regionální biokoridor
- Lokální biocentrum
- Lokální biokoridor

**VYBRANÉ DRUHY POZEMKŮ**

- Trvalý travní porost

**PLOCHY S ROZDÍLNÝM ZPŮSOBEM VYUŽITÍ**

- Bydlení hromadné
- Bydlení venkovské
- Rekreace individuální
- Rekreace hromadná - rekreační areály
- Občanské vybavení veřejné
- Občanské vybavení komerční
- Občanské vybavení - sport
- Občanské vybavení - hřiště
- Veřejná prostranství
- Zeleň - zahrady a sady
- Zeleň přírodního charakteru (doprovodná)
- Plochy smíšené obytné - venkovské
- Plochy dopravní infrastruktury - Doprava silniční
- Plochy dopravní infrastruktury - Doprava drážní
- Plochy technické infrastruktury - Vodní hospodářství
- Plochy technické infrastruktury - Energetika
- Výroba lehká
- Výroba zemědělská a letecká
- Vodní plochy a toky
- Plochy lesní
- Plochy přírodní
- Plochy smíšené nezaostavěného území

**Územní plán obce Soběšín byl financován z prostředků Ministerstva pro místní rozvoj**

ZÁZNAM O UČINNOSTI	
Správní orgán, který vydal územní plán:	Zastupitelstvo obce Soběšín
Datum nabytí účinnosti územního plánu:	
Pořizovatel:	MNO Kufná Hora Odbor regionálního rozvoje a územního plánování
Podpis a otisk úředního razítka:	
Oprávněná osoba odpovědná za vydání:	Mgr. Věra Křemlová odborný referent

**MINISTERSTVO  
PRO MÍSTNÍ  
ROZVOJ ČR**

Územní plán obce Soběšín byl financován z prostředků Ministerstva pro místní rozvoj

HLAVNÍ VÝKRES ÚP OBCE SOBĚŠÍN	VÝKRES	PAŘÍ	ZPRACOVATEL
Územní plán číslo: 2022 příloha č. 1 MĚSTSKÝ ÚŘAD KUFNÁ HORA Odbor regionálního rozvoje a územního plánování číslo: 1508 OBEC SOBĚŠÍN	2		ING. ARCH. I. MFRUKOVÁ PŘELETOVA 5088 PRAHA 6 - SÚCHBÁT. PČS 1508 MĚŘÍTKO 1:5000 Číslo: 4330767