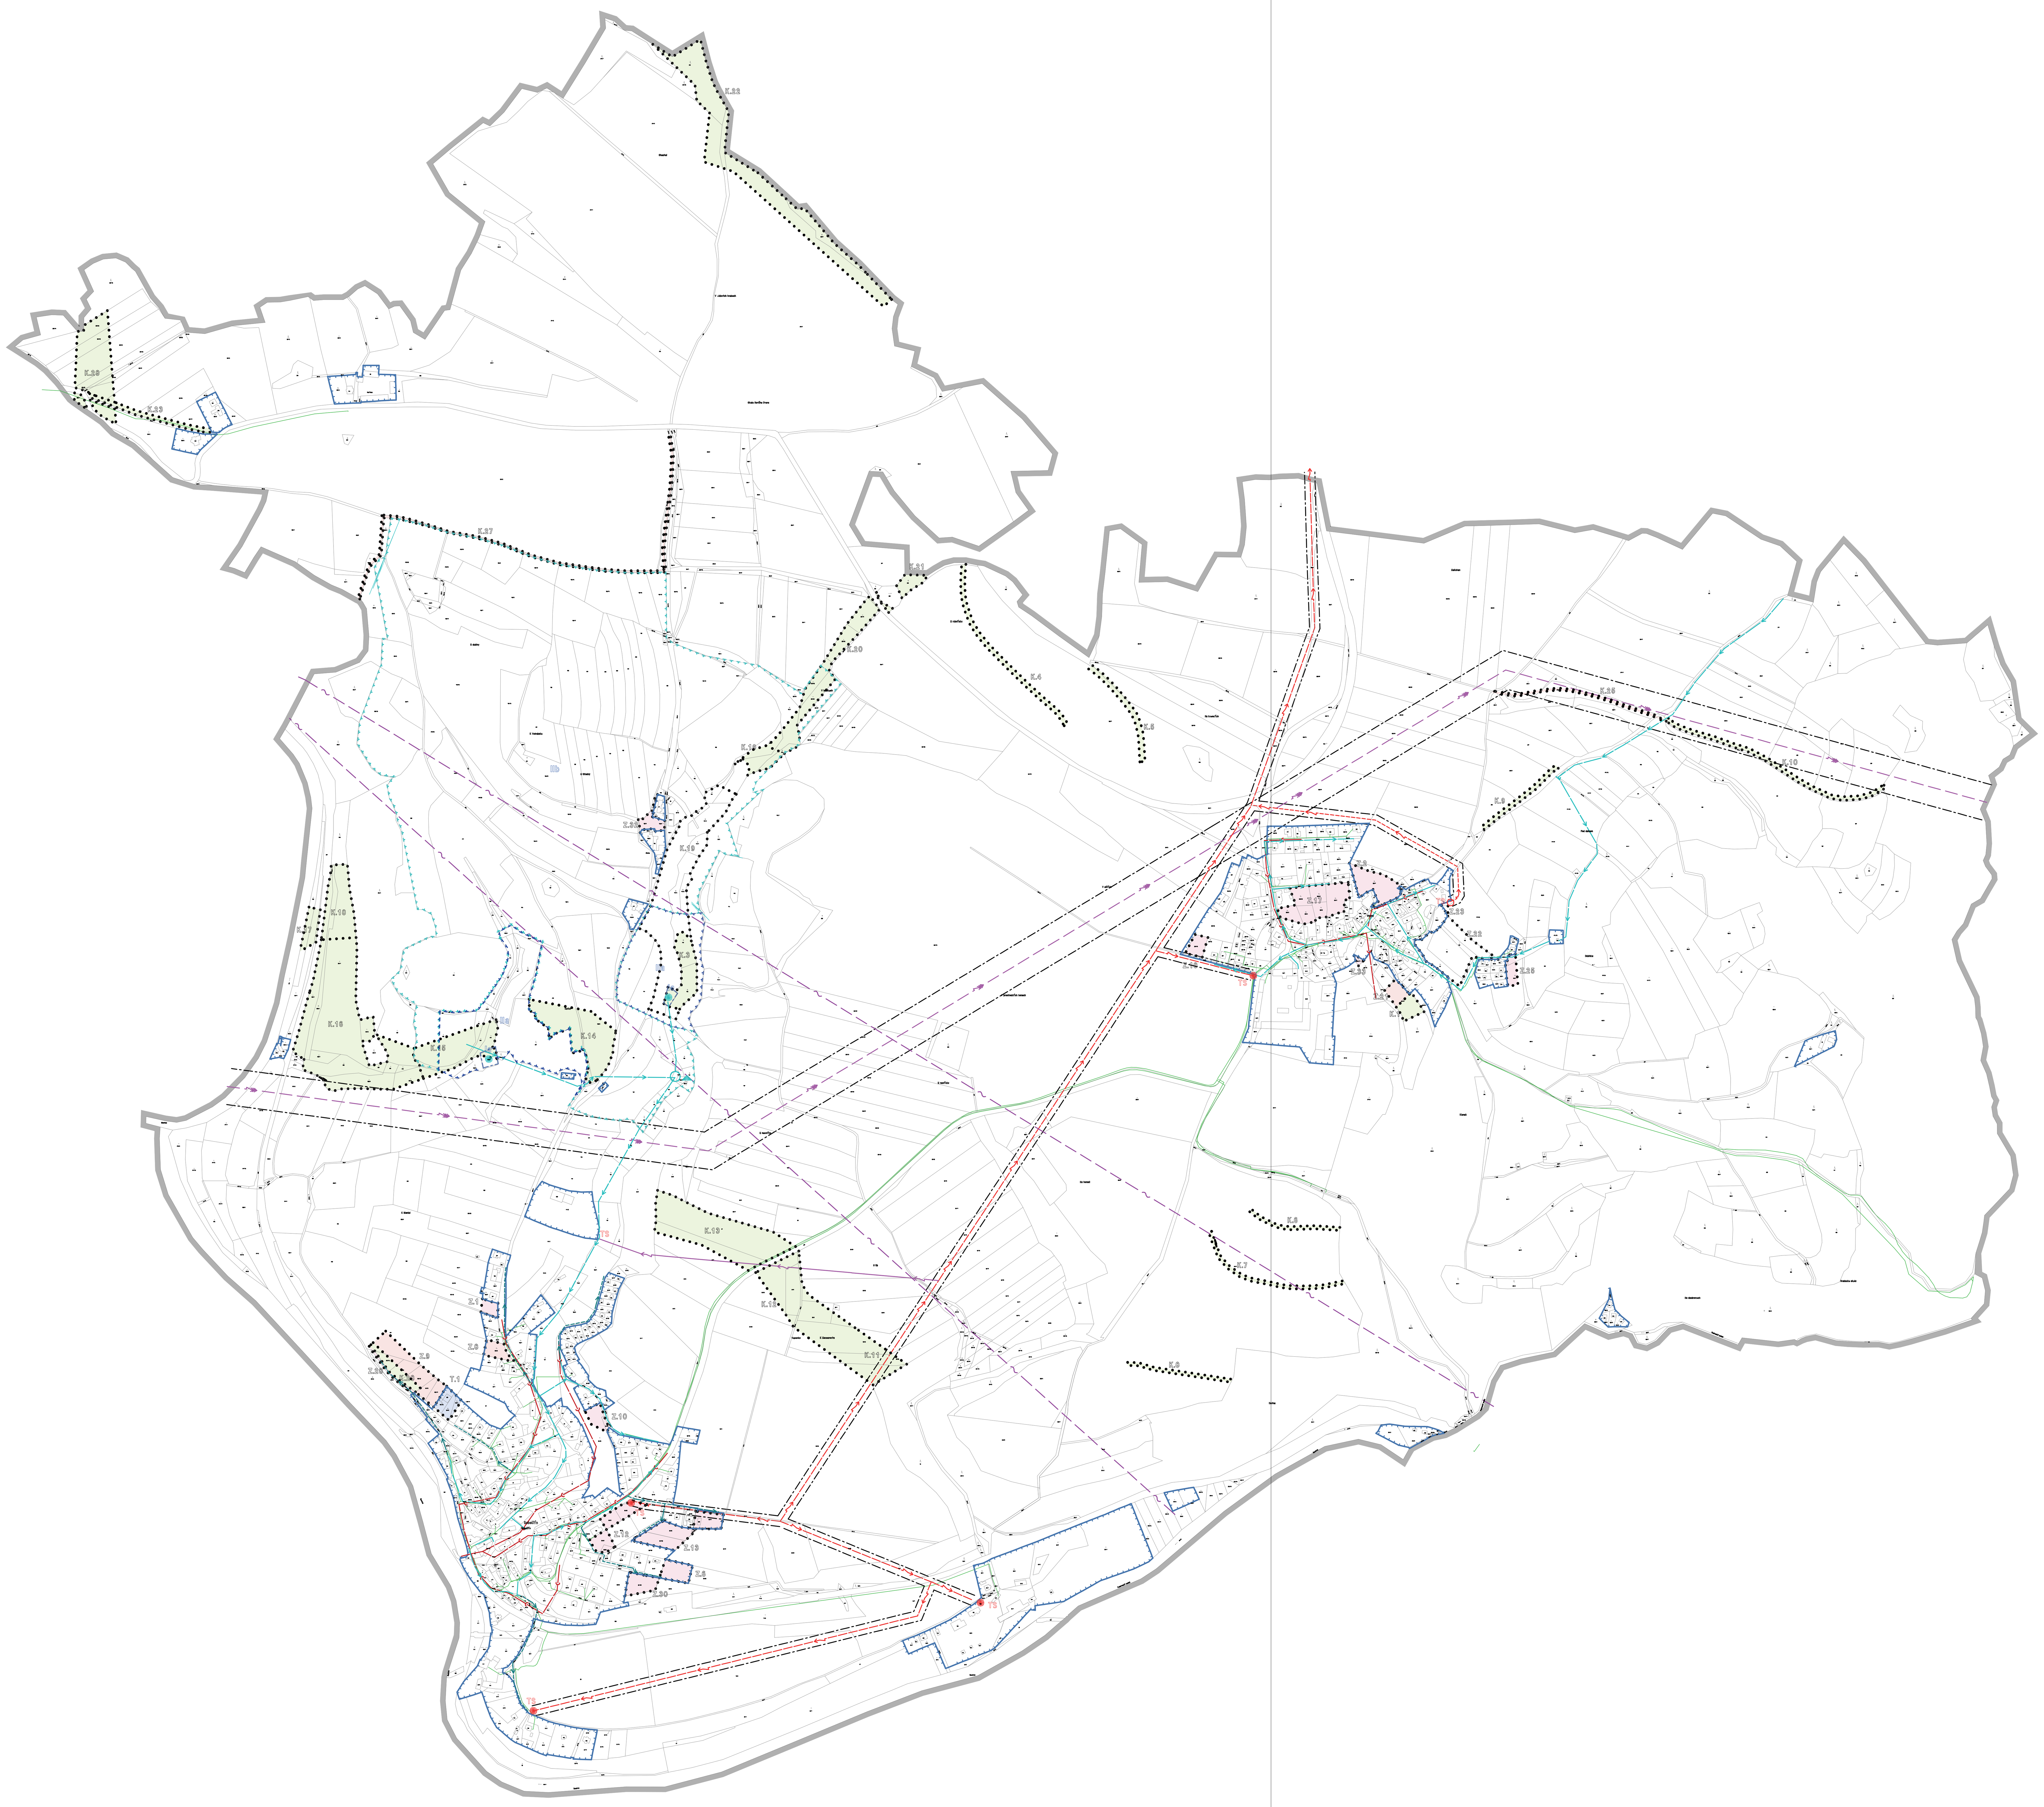

ŘEŠENÉ ÚZEMÍ

ZASTAVĚNÉ ÚZEMÍ K 31.12.2025

ZASTAVITELNÉ PLOCHY

TRANSFORMAČNÍ PLOCHY

PLOCHY ZMĚNY V KRAJINĚ

VODNÍ HOSPODÁŘSTVÍ

PHO I VODNÍHO ZDROJE

PHO IIa VODNÍHO ZDROJE

PHO IIb VODNÍHO ZDROJE

ČERPACÍ STANICE VODY

VODNÍ ZDROJ

VODOJEM

VODOVOD

SPLAŠKOVÁ KANALIZACE

ZÁSOBOVÁNÍ ELEKTRICKOU ENERGIÍ

NADZEMNÍ ELEKTRICKÉ VEDENÍ ZVN

NADZEMNÍ ELEKTRICKÉ VEDENÍ VN

PODZEMNÍ ELEKTRICKÉ VEDENÍ VN

TRAFOSTANICE

OCHRANNÉ PÁSMO VEDENÍ VN A TRAFOSTANIC

SPOJE

SÍTĚ KOMUNIKAČNÍCH ZAŘÍZENÍ

RADIORELÉOVÝ PAPRSEK

ÚZEMNÍ PLÁN SOBĚŠÍN
ÚPLNÉ ZNĚNÍ PO ZMĚNĚ č.1

KONCEPCE VEŘEJNÉ INFRASTRUKTURY

POŘIZOVATEL: MĚSTSKÝ ÚŘAD KUTNÁ HORA ODDĚLENÍ REGIONÁLNÍHO ROZVOJE A ÚP	DATUM: 08/2026
ZPRACOVATEL: ING. ARCH. MILAN VOJTĚCH NERUDOVA 77, SEZEMICE IČ: 48161596, ČKA: 01980	MĚŘÍTKO: 1:5 000 — 4.